



Scenen

Bakstegen

Scenen

CGI

PONTUS


IN THE PARK

AXION

TECH LLC




Kvarteret Sliparen 2

HG 2 | 2022-06-27

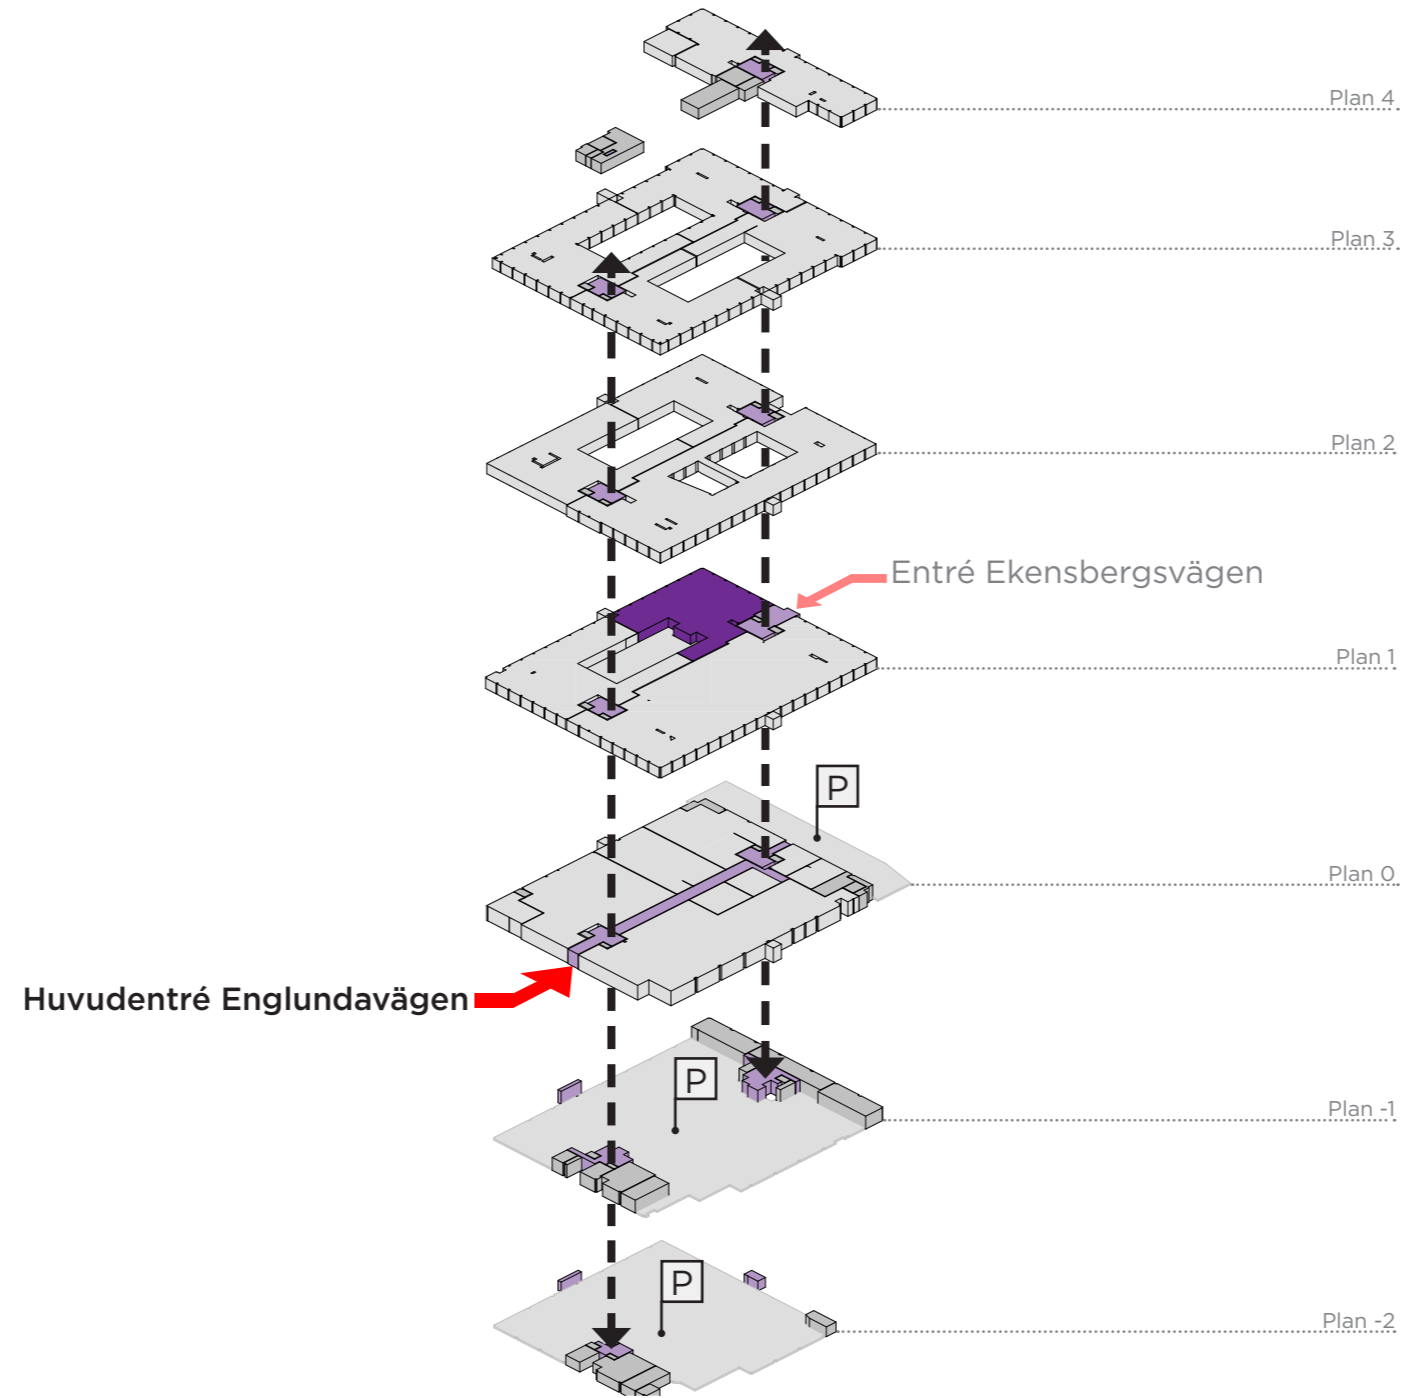




SEKTION

- PERSONER
- CYKEL
- FORDON
- LEVERANSER
- AVFALL

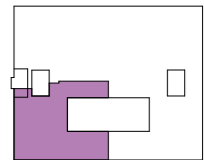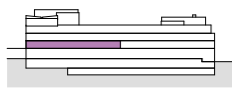
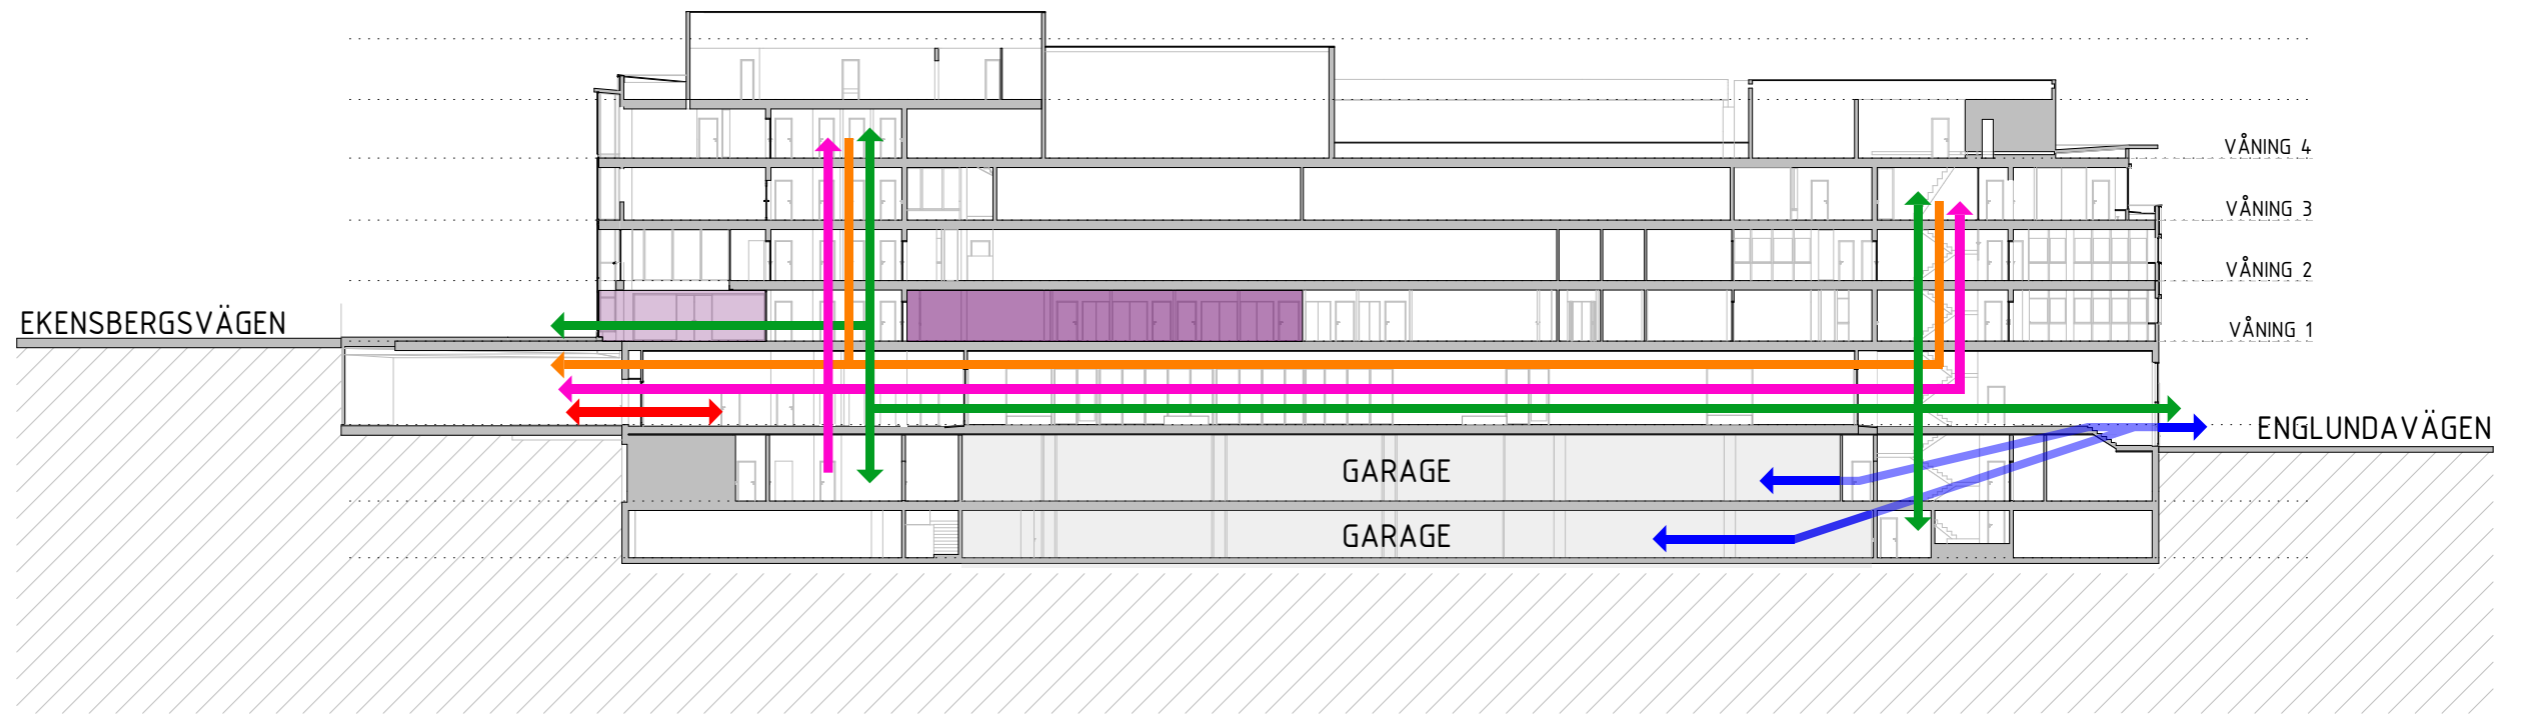


0 2 4 6 8 10 20m
1:400 (A3)


MÖBLERING PLAN 1

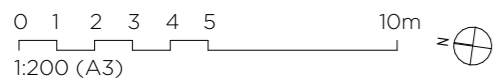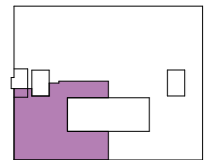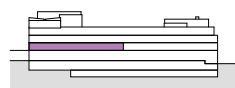

LOA PLAN 1

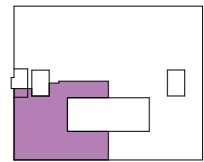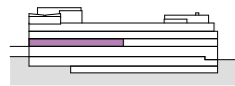

EKENBERGSVÄGEN

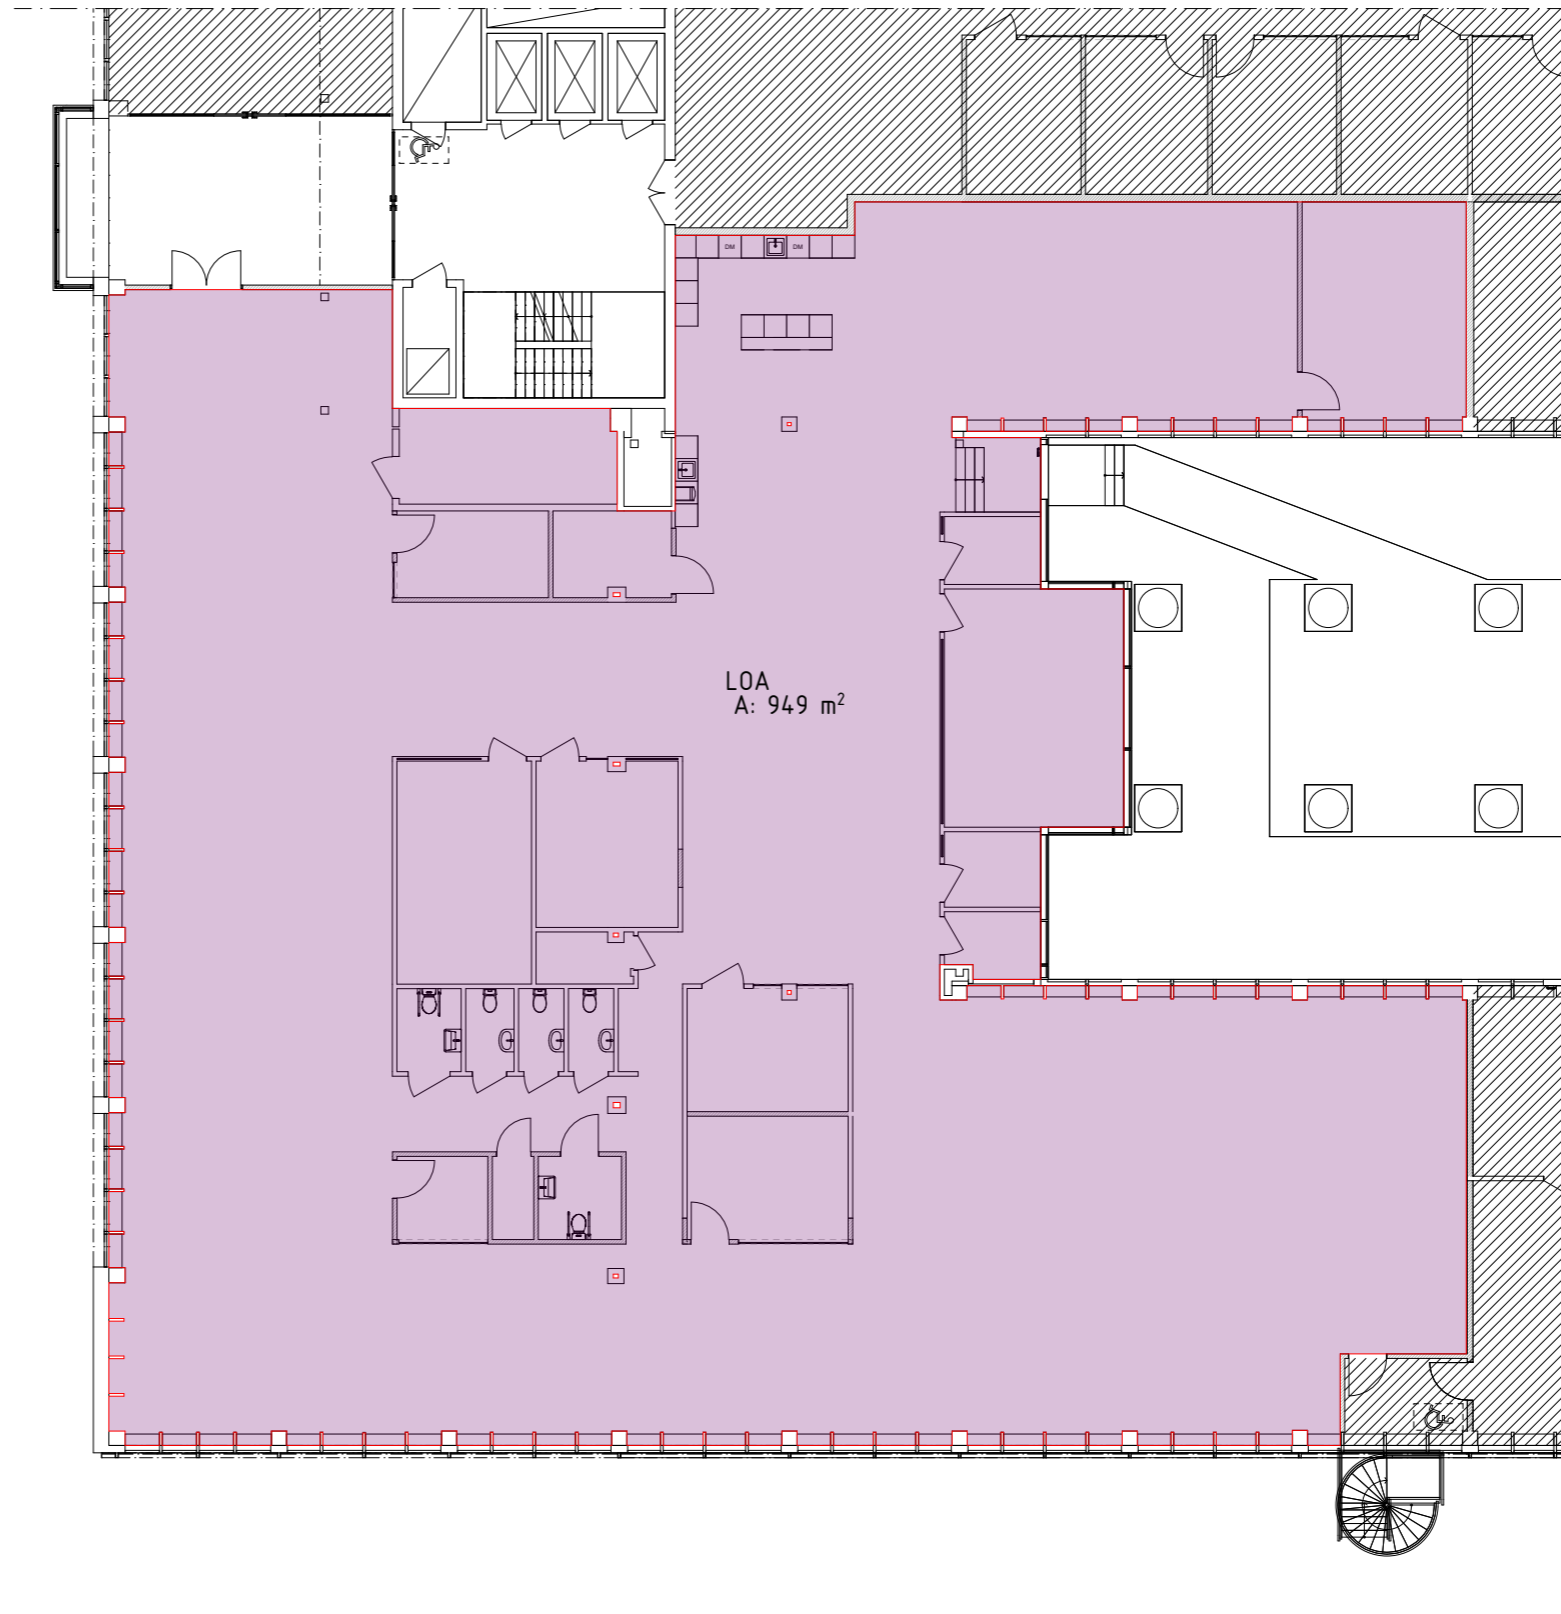

SAMMANSTÄLLNING PLAN 1

ANTAL PLATSER HG 2 PLAN 1			
Våning	Typ av sittplatser	Ergonomisk stol	Antal
Plan 1			
	Arbetslounge	<input type="checkbox"/>	20
	Backoffice	<input checked="" type="checkbox"/>	1
	Entré/Lounge	<input type="checkbox"/>	3
	Fokus-/Kontorsrum 1P	<input checked="" type="checkbox"/>	3
	Int. mötesrum 4-7	<input type="checkbox"/>	14
	Int. mötesrum 8+	<input type="checkbox"/>	10
	Kreativt möte	<input type="checkbox"/>	12
	Matsal	<input type="checkbox"/>	37
	Öppen arbetsplats	<input checked="" type="checkbox"/>	68
	Reception	<input checked="" type="checkbox"/>	1
	Telefon/Samtalsrum	<input type="checkbox"/>	2
	Touchdownplats	<input type="checkbox"/>	32

ZONNAMN HG 2 PLAN 1			
Zone Category	Färg	Zone Name	Antal
Arbetslounge			
	■	ARBETSLOUNGE	3
Backoffice			
	■	BACKOFFICE	1
Café/Lounge			
	■	KAFFE	1
	■	LOUNGE	1
Entré/Lounge			
	■	ENTRÉ/LOUNGE	1
Fokus-/Kontorsrum 1P			
	■	FOKUS	3
Förråd			
	■	FÖRRÅD	1
Int. Meeting room 8+			
	■	MÖTESRUM 10	1
Int. mötesrum 4-7			
	■	MÖTESRUM 4	2
	■	MÖTESRUM 6	1
Kapprum			
	■	KAPPRUM	1
KK/Server			
	■	KK/SERVER	1
Kök/Pentry/Beredning			
	■	PENTRY	1
Kreativt möte			
	■	KREATIVT MÖTE	2
Matsal			
	■	MATSAL	1
Öppen arbetsplats			
	■	ÖPPEN ARBETSPLATS	1

Reception			
	■	RECEPTION	1
RWC			
	■	RWC	1
Städ			
	■	STÄD	1
Telefon/Samtalsrum			
	■	SAMTAL	1
Touchdownplats			
	■	TOUCHDOWN	2
Vilrum			
	■	VILA	1
WC			
	■	WC	4

