



Scenen 99 Faber

Bakstikan

Scenen

CGI


PONTUS
IN THE PARK

AXION

TECH LLC




Kvarteret Sliparen 2

HG 8 | 2023-01-20

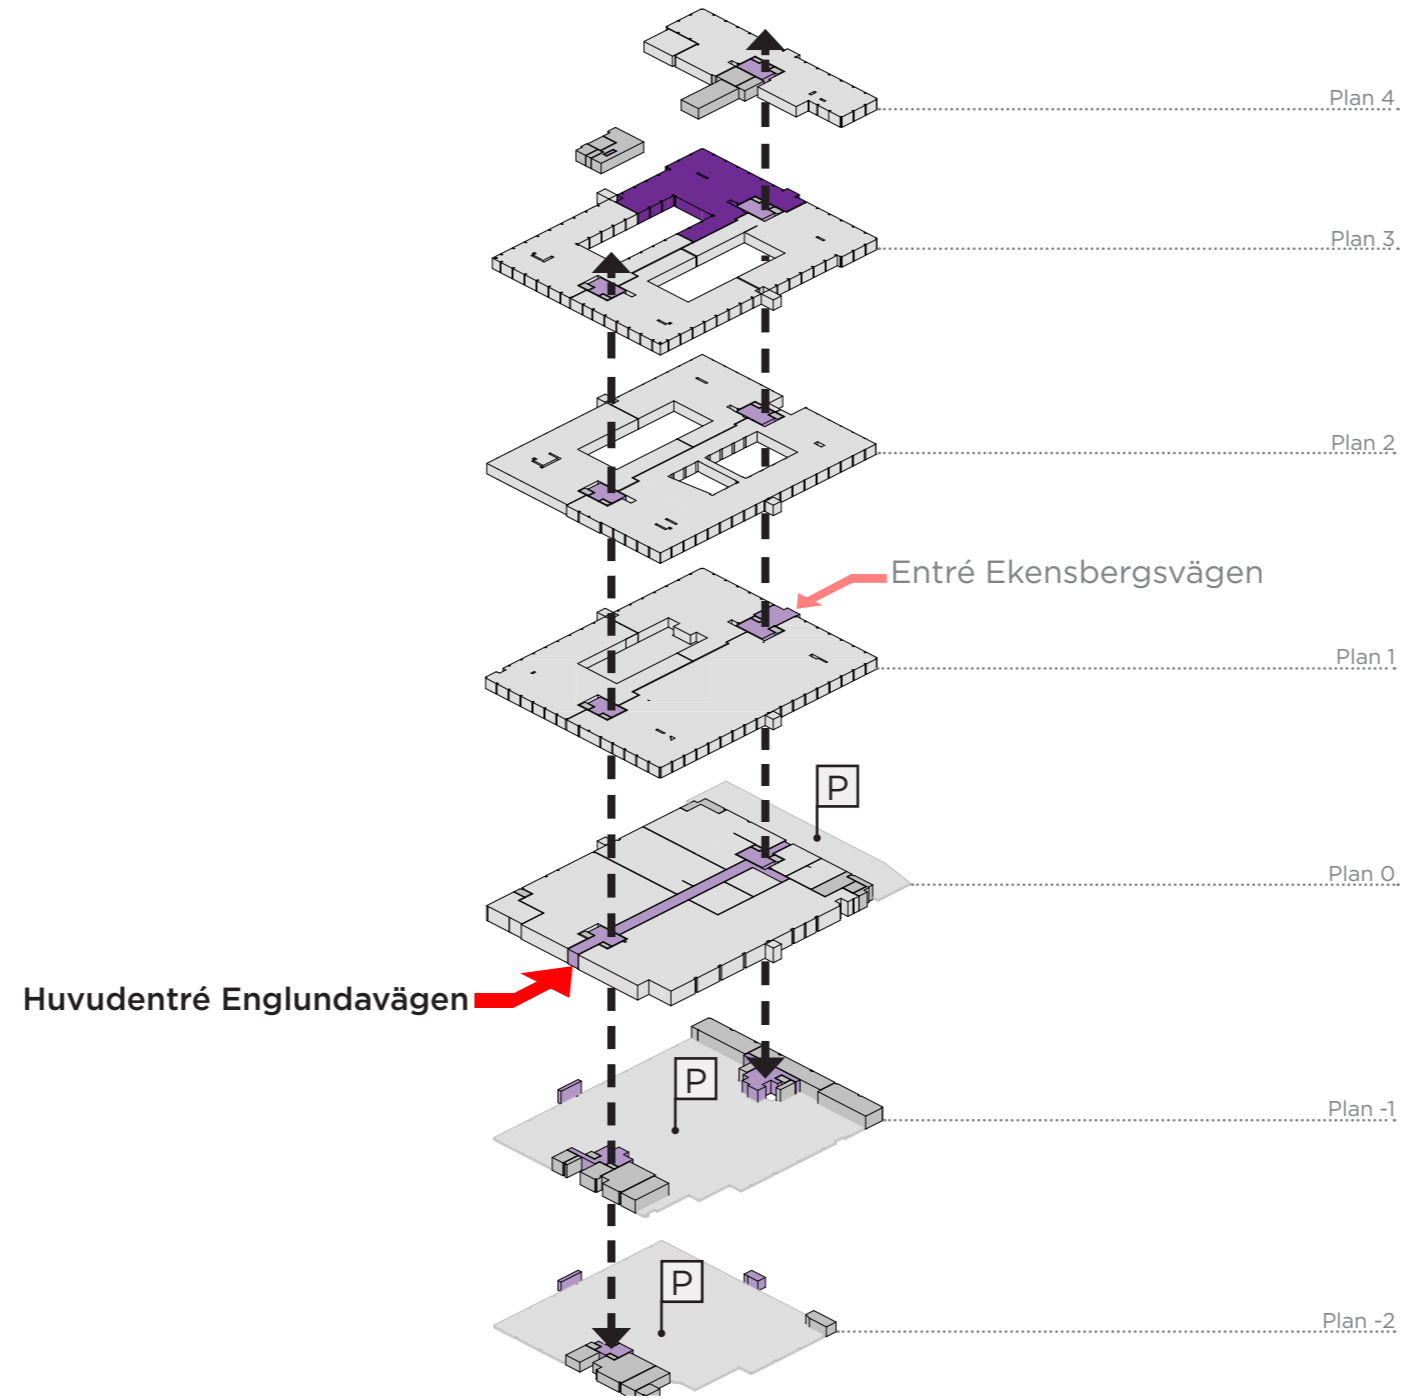




SEKTION

- PERSONER
- CYKEL
- FORDON
- LEVERANSER
- AVFALL

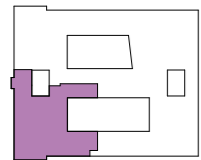
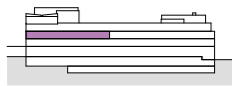
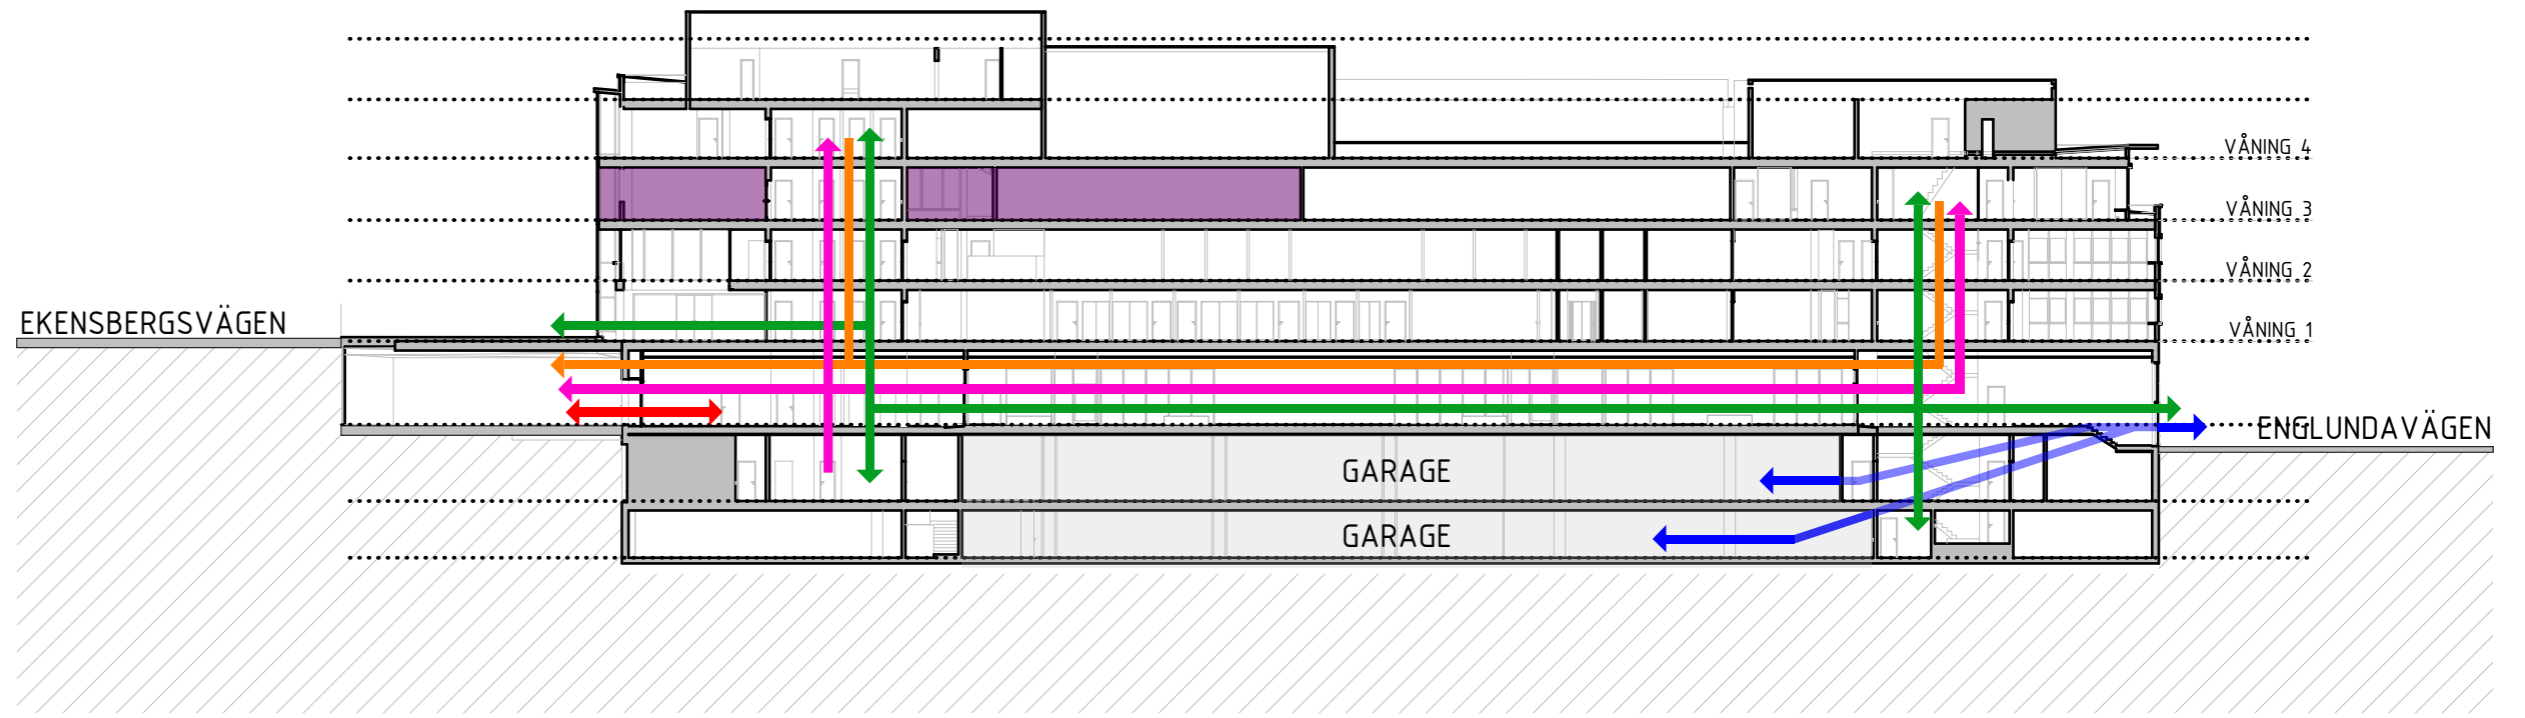


0 2 4 6 8 10 20m
1:400 (A3)


MÖBLERING PLAN 3

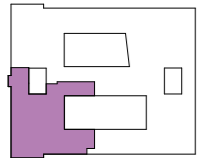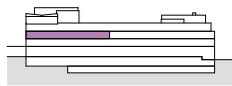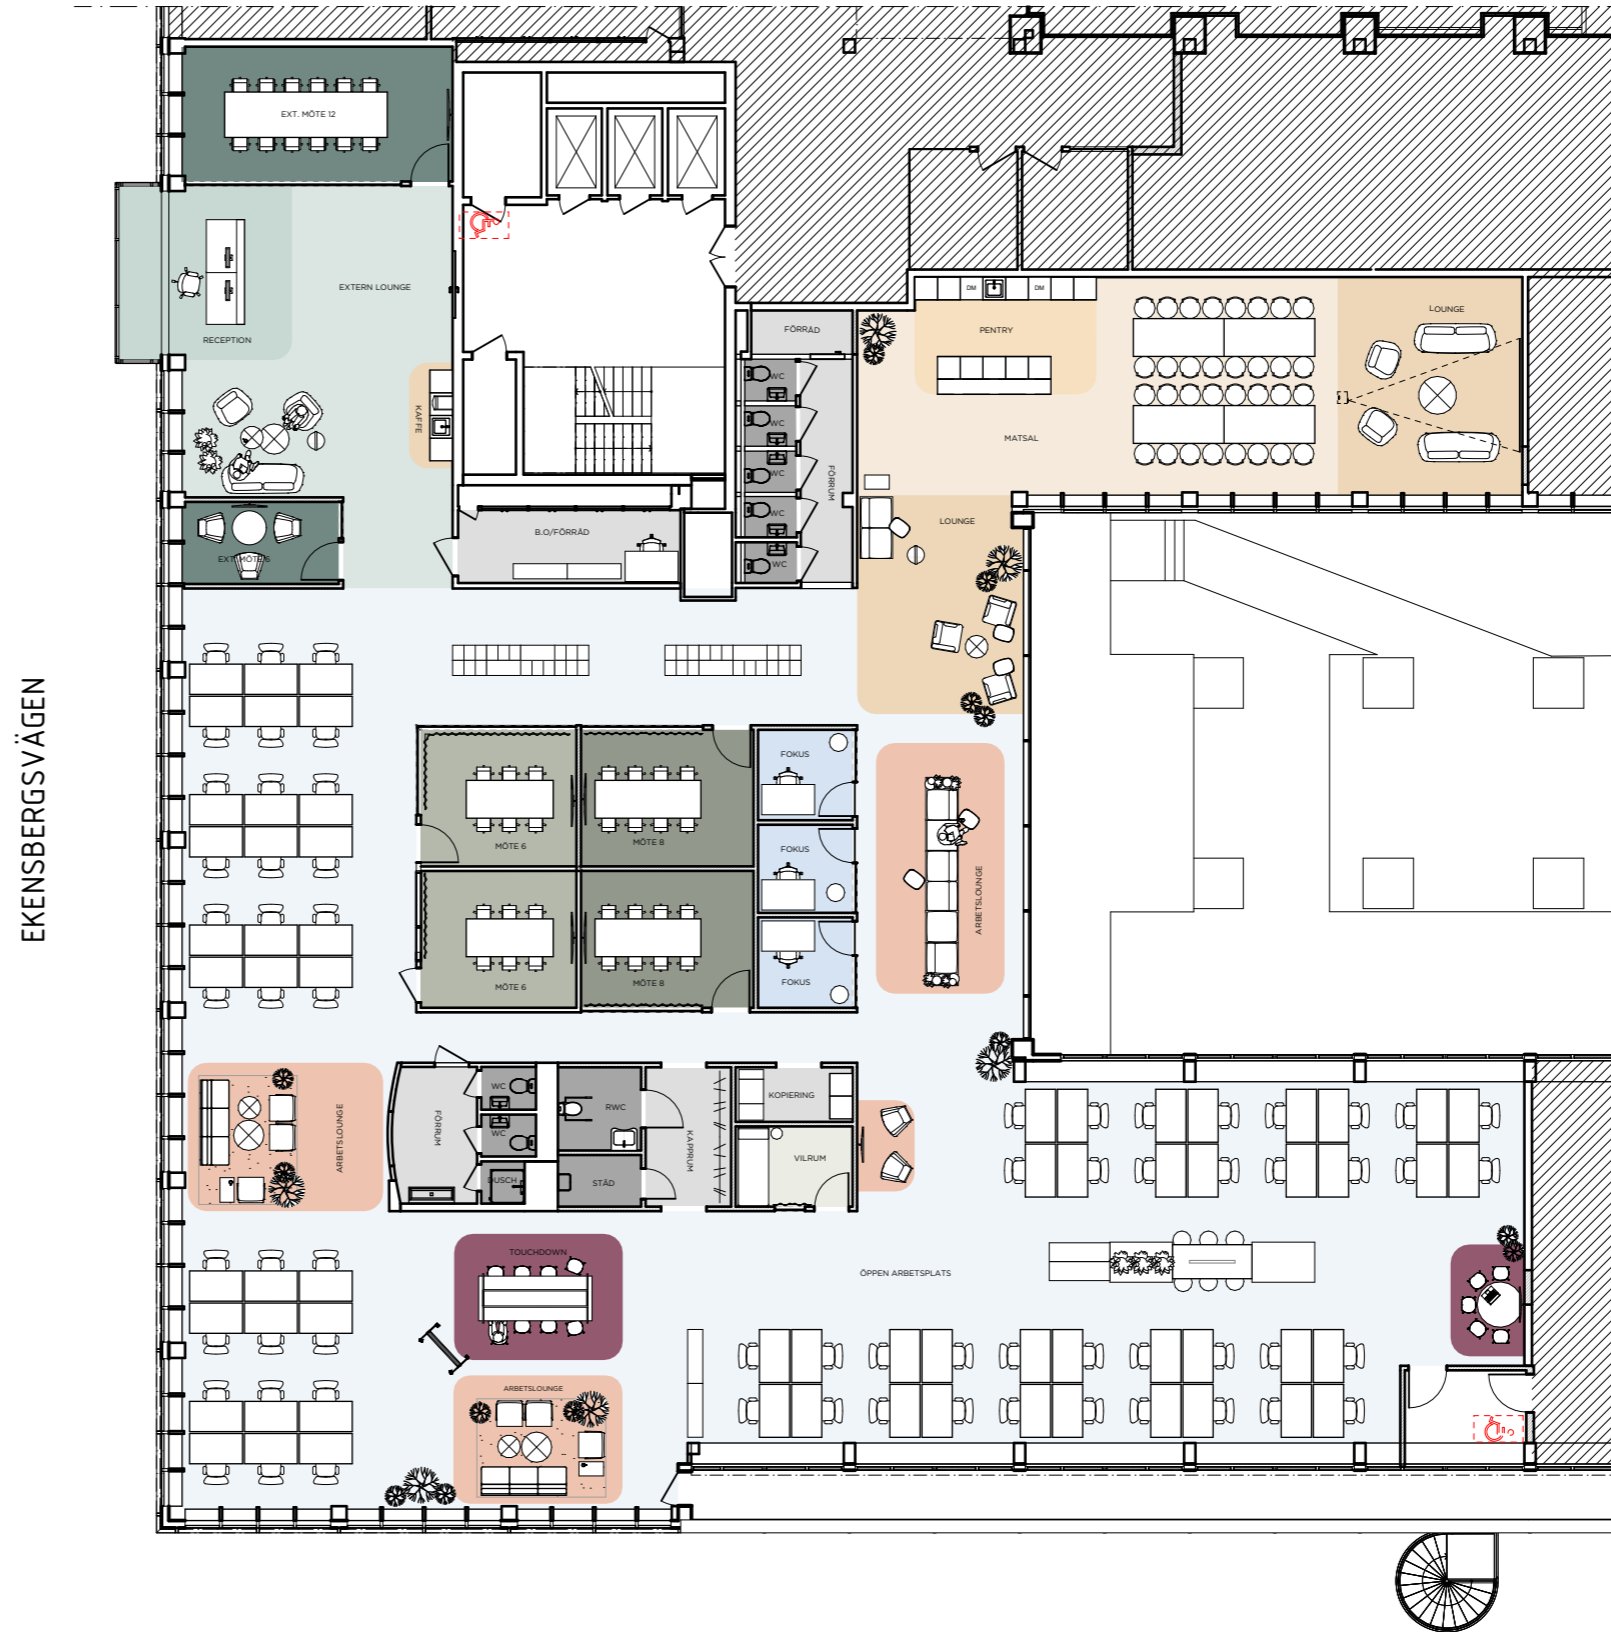

LOA PLAN 3

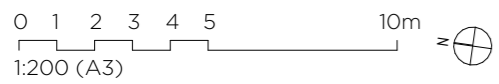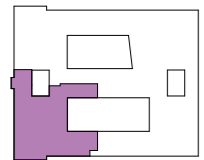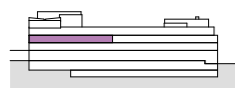

EKENBERGSVÄGEN

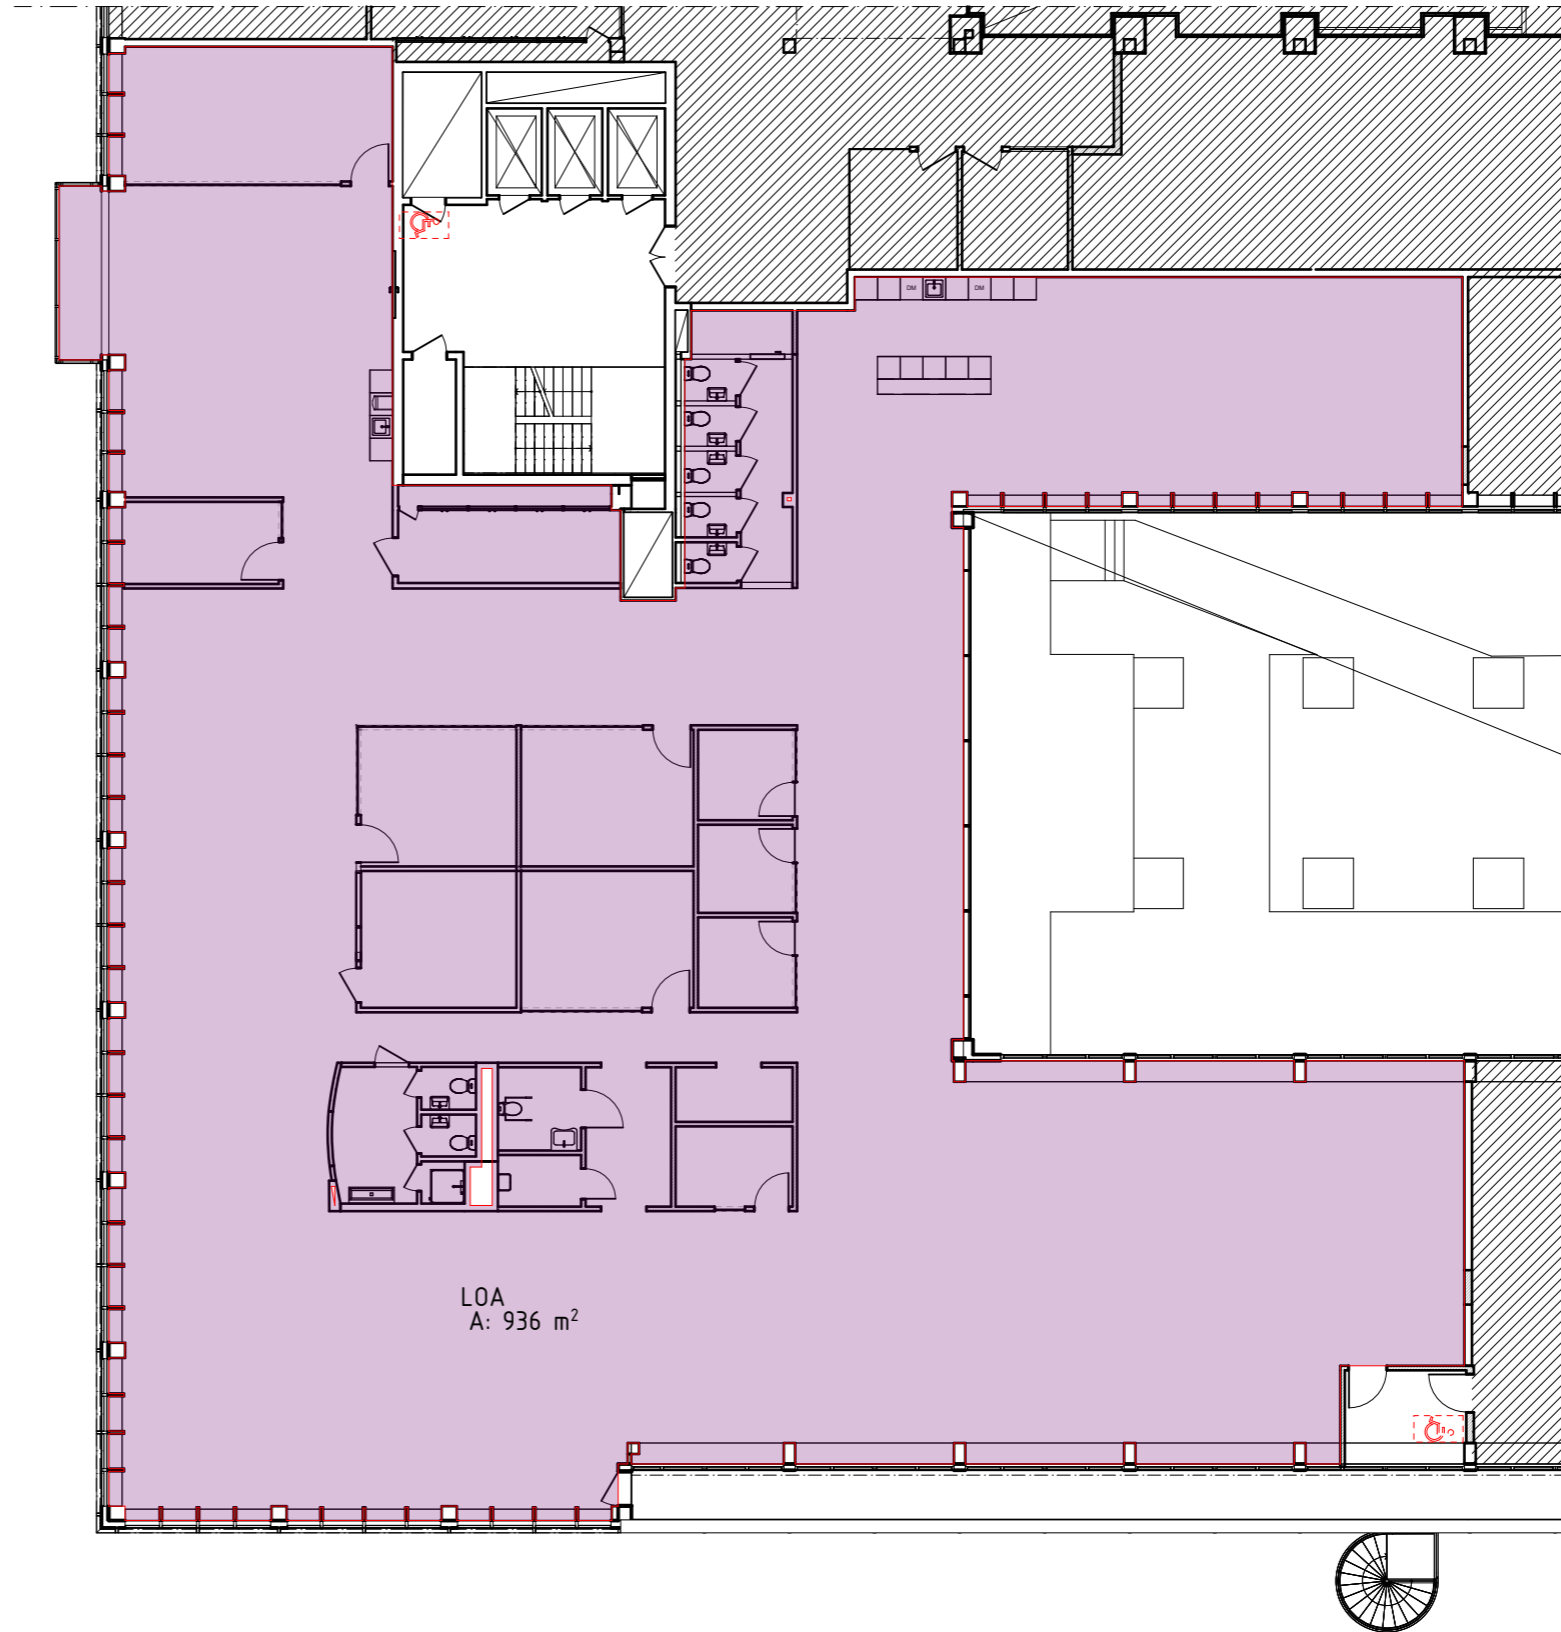

LOA
A: 936 m²

SAMMANSTÄLLNING PLAN 3

ANTAL PLATSER HG 8 PLAN 3			
Våning	Typ av sittplatser	Ergonomisk arbetsplats	Antal
Plan 3			
	Arbetslounge	<input type="checkbox"/>	9
	Backoffice	<input checked="" type="checkbox"/>	1
	Entré/Lounge	<input type="checkbox"/>	19
	Ext. mötesrum 2-3	<input type="checkbox"/>	3
	Ext. mötesrum 4-7	<input type="checkbox"/>	40
	Fokus-/Kontorsrum 1P	<input checked="" type="checkbox"/>	3
	Matsal	<input type="checkbox"/>	32
	Reception	<input checked="" type="checkbox"/>	1
	Touchdownplats	<input type="checkbox"/>	19
	Öppen arbetsplats	<input checked="" type="checkbox"/>	66

ZONNAMN HG 8 PLAN 3			
Zone Category	Färg	Zone Name	Antal
Arbetslounge			
	■	ARBETSLOUNGE	4
Backoffice			
	■	B.O./FÖRRÅD	1
Café/Lounge			
	■	KAFFE	1
	■	LOUNGE	2
Entré/Lounge			
	■	EXTERN LOUNGE	1
Ext. mötesrum 2-3			
	■	EXT. MÖTE 6	1
Ext. mötesrum 8+			
	■	EXT. MÖTE 12	1
Fokus-/Kontorsrum 1P			
	■	FOKUS	3
Förråd			
	■	FÖRRÅD	1
Int. Meeting room 8+			
	■	MÖTE 8	2
Int. mötesrum 4-7			
	■	MÖTE 6	2
Kapprum			
	■	FÖRRUM	2
	■	KAPPRUM	1
Kopiering			
	■	KOPIERING	1
Kök/Pentry/Beredning			
	■	PENTRY	1
Matsal			
	■	MATSAL	1

Omklädningsrum/Dusch			
	■	DUSCH	1
Reception			
	■	RECEPTION	1
RWC			
	■	RWC	1
Städ			
	■	STÄD	1
Touchdownplats			
	■	TOUCHDOWN	2
Vilrum			
	■	VILRUM	1
WC			
	■	WC	7
Öppen arbetsplats			
	■	ÖPPEN ARBETSPLATS	1

